





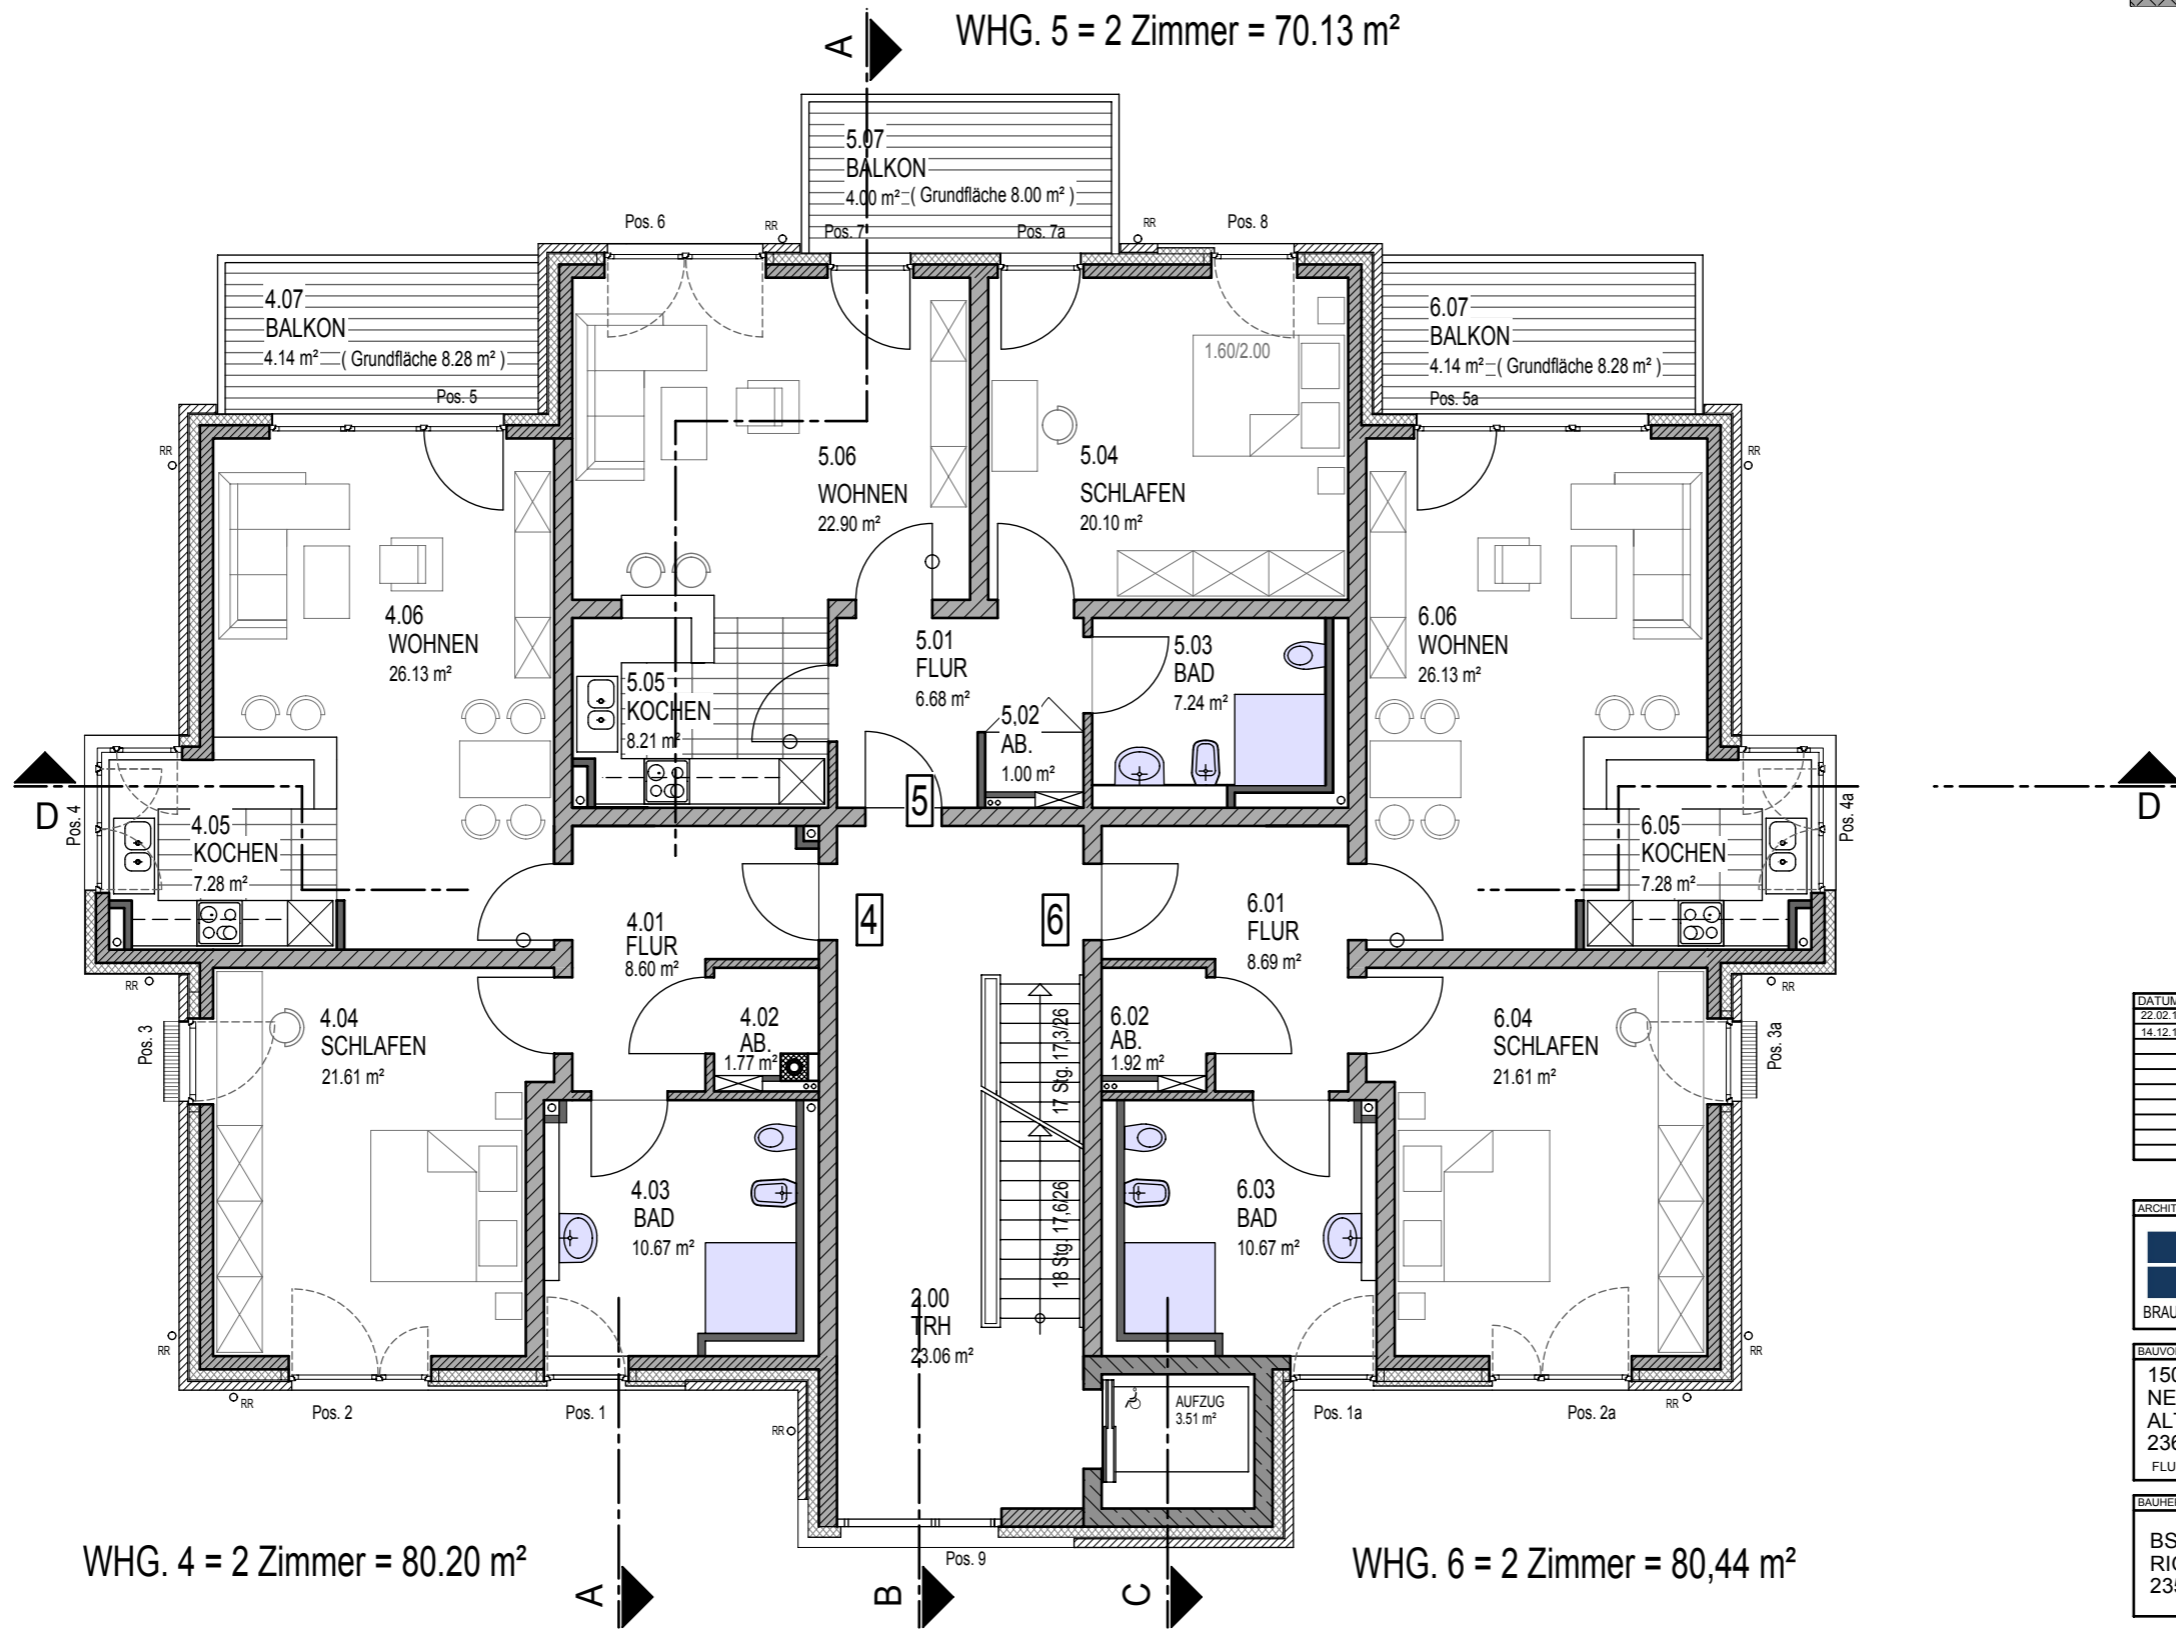


LEGENDE:

-  30 cm Stb.-Doppel Filigranwand + Quatingsystem
-  24 cm Stahlbeton
-  INNENWAND: 24 cm KSL 20 - 2,2 kg/dm²
-  AUSSENWAENDE: 17,5cm KSL 20 - 2,0 kg/dm²
-  INNENWAENDE: 11,5cm KSL 20 - 2,0 kg/dm²
-  0,365 PPW2 (EnEV Maßnahme)



DATUM	ÄNDERUNG	NAME	INDEX
22.02.16	GRUNDPLAN	AK	a
14.12.16	FLÄCHEN	KP	b
			c
			d
			e
			f
			g
			h
			i
			j

ARCHITEKT  
 **DIPL.-ING. ROGER KRANCHER**  
**ARCHITEKTUR - UND PLANUNGSBÜRO**  
 BRAUNSTRASSE 13 - 15, 23552 LÜBECK TEL 0451/48 44 0 44 \* FAX 0451/48 44 0 19

BAUVORHABEN  
**1503.b**  
 NEUBAU EINES MEHRFAMILIENHAUSES MIT 8 WE  
 ALTER POSTWEG / GRÜNER GRUNDREDDER  
 23627 GROSS GRÖNAU  
 FLURSTÜCK: 87

BAUHERR  
**BST BAU GMBH**  
 RIGASTRASSE 4  
 23560 LÜBECK

PLANBEZEICHNUNG	MASZSTAB
OBERGESCHOSS	1 : 100

PLANVERFASSER	DATUM	PLAN-PHASE	PLAN-NUMMER	PLAN-INDEX
AK	22.02.2016	B	005	b

BAUHERR	ARCHITEKT